

1613000

1614000

Légende

- Zonage constructible
- ★ Installations agricoles classées en RSD
- ★ ICPEa
- ICPEa périmètres de 100 m.
- Périmètre communal
- huttes

Nicolas NANCHEN

GEOMETRE-EXPERT
 Diplômé par le Gouvernement
 7 Rue du 11 novembre
 FRUGES
 L'authenticité de ce document est exclusivement assurée par la signature originale du Géomètre-Expert



DEPARTEMENT DU PAS-DE-CALAIS


Commune de

BEAUMERIE SAINT MARTIN

CARTE COMMUNALE

ZONAGE SUR L'ENSEMBLE DU TERRITOIRE

Dessiné par le Géomètre-Expert soussigné

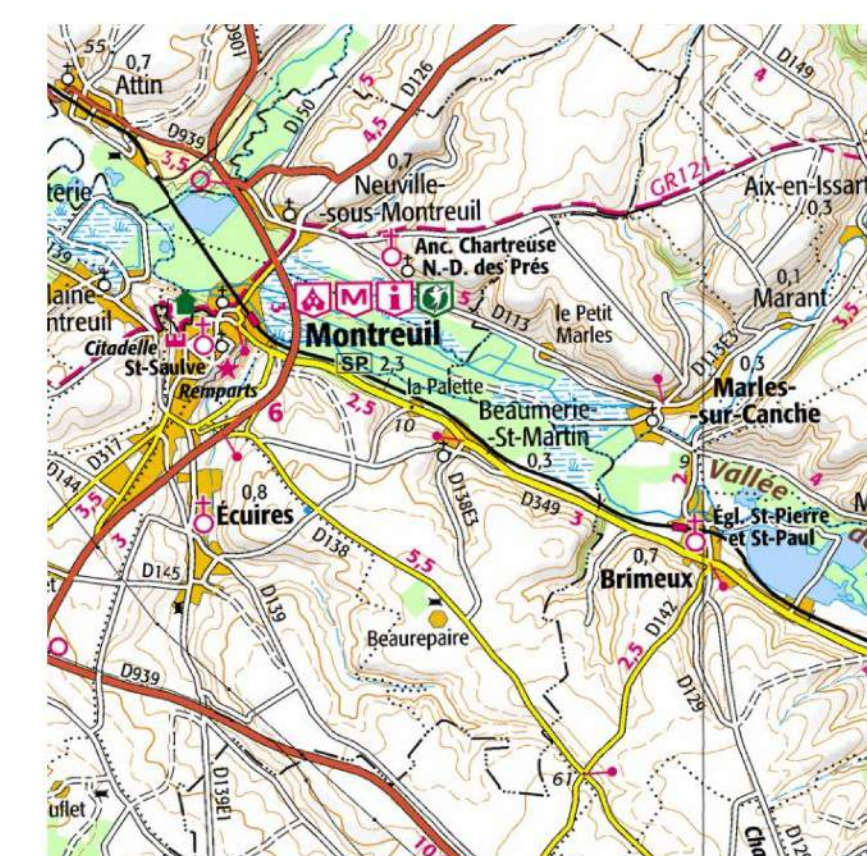

Référentiel/Projection : RGF 93 / CC 50

Dossier numéro 9806

Le 27 juin 2016

Echelle : 1/5000

9253000

9252000

9251000

9250000

9249000

9248000

1613000

1614000

1615000

1616000

9248000

9249000

9250000

9251000

9252000

9253000

